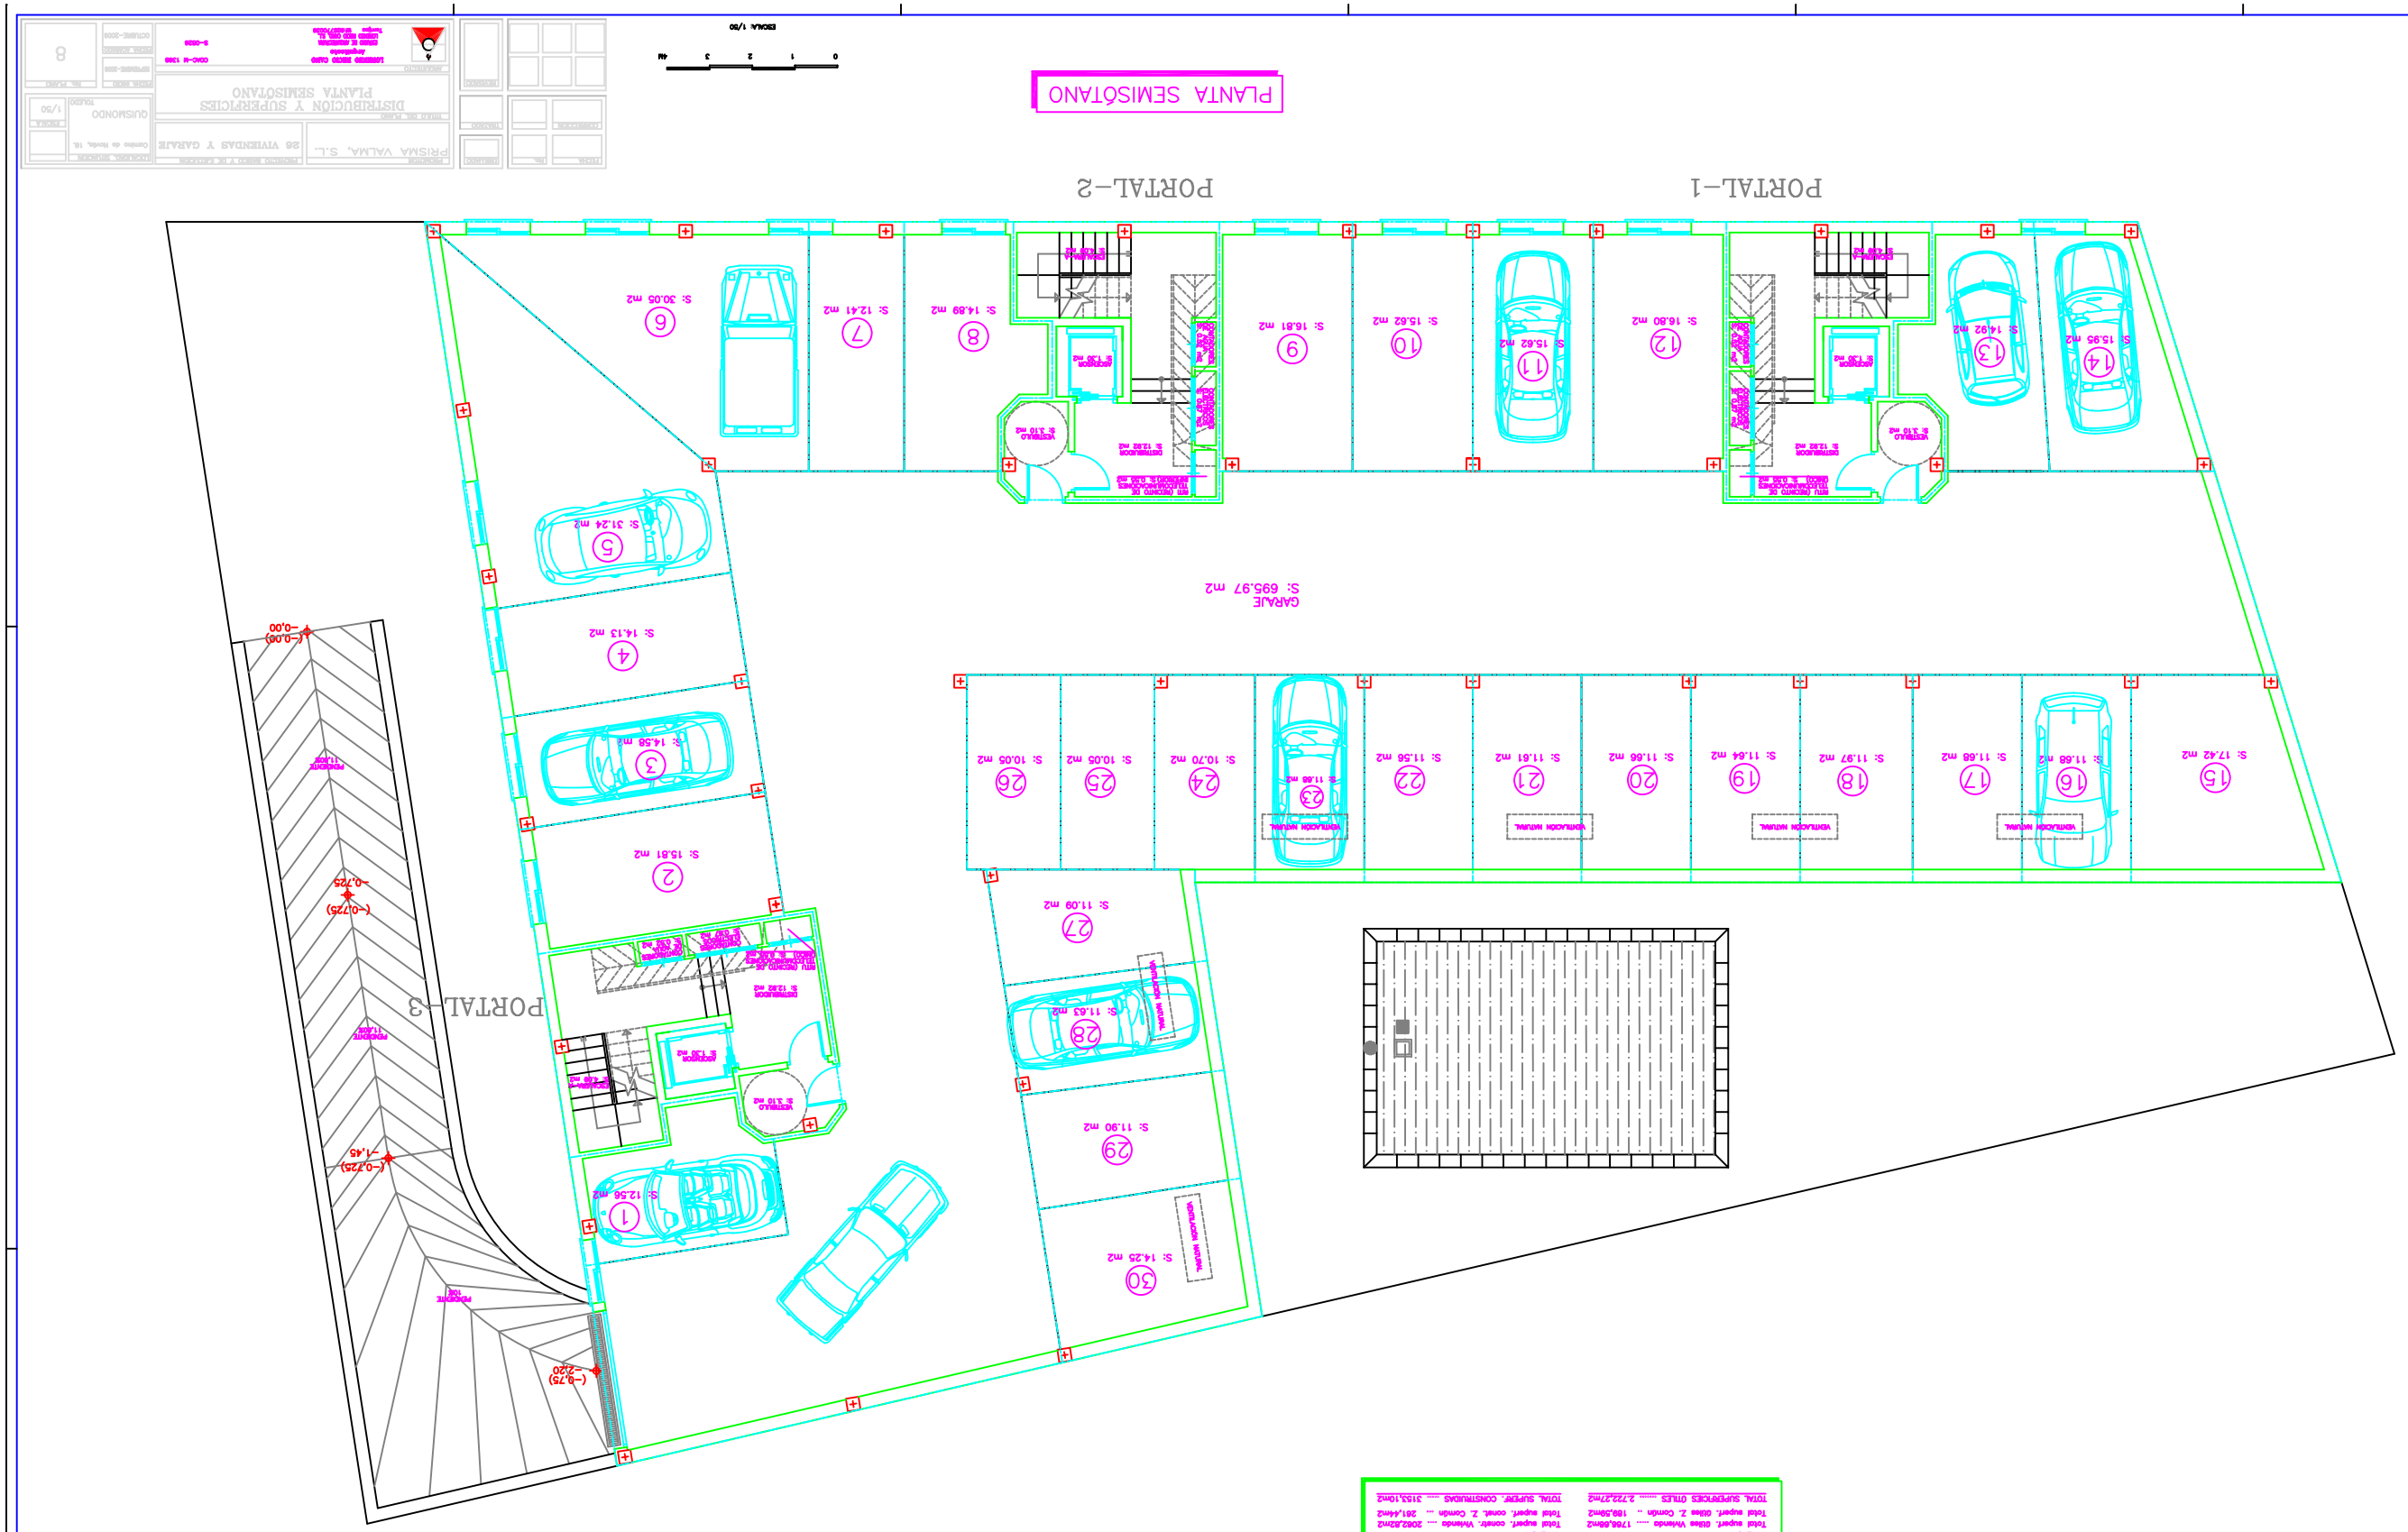
PLANTA SEMISÓTANO
PORTAL-1
PORTAL-2
PORTAL-3
GARAJE
S: 695.97 m2
S: 30.05 m2
S: 31.24 m2
S: 14.13 m2
S: 16.58 m2
S: 15.81 m2
S: 12.56 m2
S: 12.41 m2
S: 14.89 m2
S: 16.81 m2
S: 15.62 m2
S: 16.80 m2
S: 14.92 m2
S: 15.93 m2
S: 17.42 m2
S: 11.68 m2
S: 11.64 m2
S: 11.97 m2
S: 11.68 m2
S: 11.56 m2
S: 10.70 m2
S: 10.05 m2
S: 10.03 m2
S: 11.09 m2
S: 11.63 m2
S: 11.90 m2
S: 14.25 m2
SUPERFICIES PL. SEMISÓTANO
SUPERFICIES UTILES
GARAJE
Garaje 695.97m2
Total superf. útiles Garaje 695.97m2
ZONA COMÚN
Zona Común Portal-1 ..... 33.36m2
Zona Común Portal-2 ..... 33.36m2
Zona Común Portal-3 ..... 33.36m2
Total superf. útiles Z. Comun ... 91.15m2
TOTAL SUP. UTIL. P. SEMISÓTANO 786.02m2
SUPERFICIES CONSTRUIDAS
GARAJE
Garaje 737.48m2
Total superf. Garaje 737.48m2
ZONA COMÚN
Zona Común Portal-1 ..... 30.36m2
Zona Común Portal-2 ..... 30.36m2
Zona Común Portal-3 ..... 30.36m2
Total superf. útiles Z. Comun ... 91.15m2
TOTAL SUP. CONST. P. SEMISÓTANO 828.64m2
SUPERFICIES GLOBALES
SEMISÓTANO
Total superficies útiles semisótano 786.02m2
SEMISÓTANO
Total superf. construidas semisótano 828.64m2
VARIOS
Total superf. útiles Viviendas 1768.58m2
Total superf. útiles Z. Común ... 188.58m2
TOTAL SUPERFICIES UTILES 2.722.27m2
VARIOS
Total superf. constr. Viviendas 3082.82m2
Total superf. const. Z. Común ... 281.44m2
TOTAL SUPERF. CONSTRUIDAS 3153.10m2
DISTRIBUCIÓN Y SUPERFICIES
PLANTA SEMISÓTANO
PRISMA VALMA, S.L.
26 VIVIENDAS Y GARAJE
GUISUNDO
ESCALA 1/50
8